



平面図 S=1/50


1 2 3		承認	検図	設計	製図	NAGAWA 株式会社 ナガワ <small>【製造本部】</small>	工事名称	型式 SH-H56型2連棟1階建	作成日	図面番号 縮尺 1/50
								図面名称 平面図		

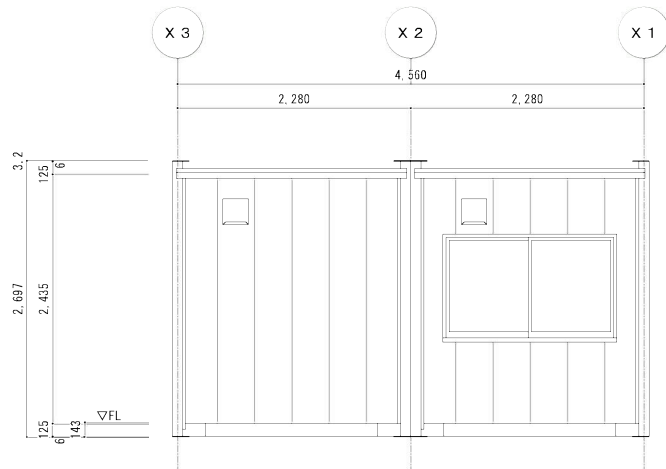


A側立面図 S = 1/50

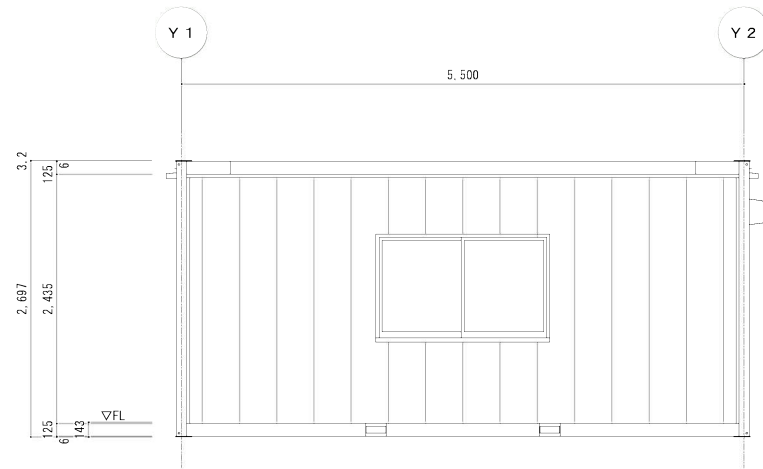

B側立面図 S = 1/50

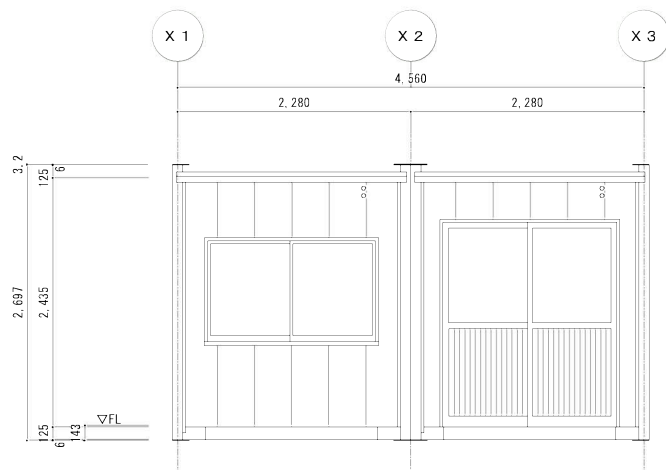


C側立面図 S = 1/50

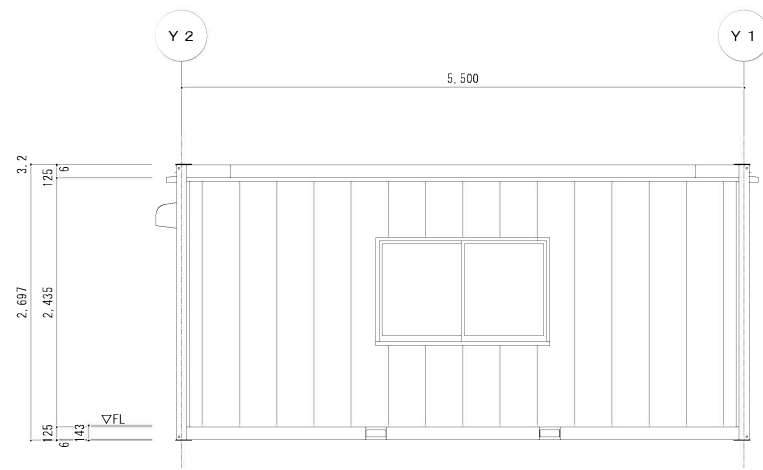


D側立面図 S = 1/50


図面番号 1 2 3	承認	検図	設計	製図	 株式会社 ナガワ 【製法本部】	工事名称	型式 SH-H56型2連棟1階建	作成日	図面番号
							図面名称 立面図	縮尺 1/50	

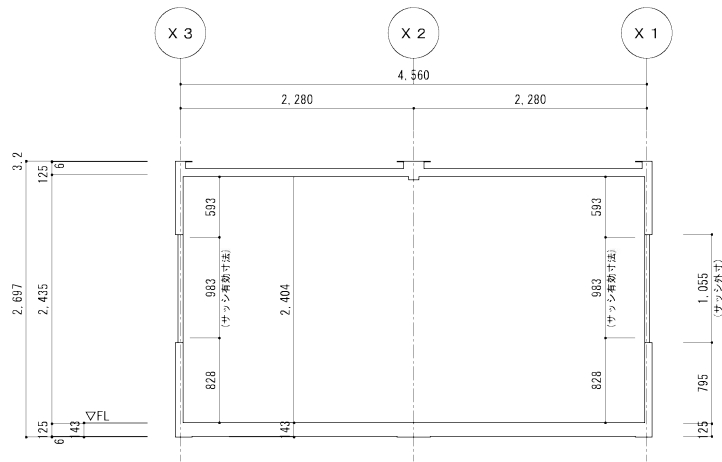


Y 2 断面図 S = 1/50

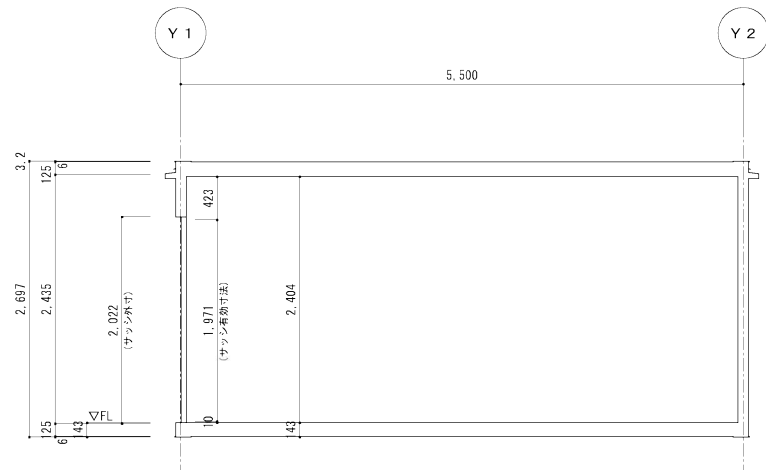

X 3 断面図 S = 1/50

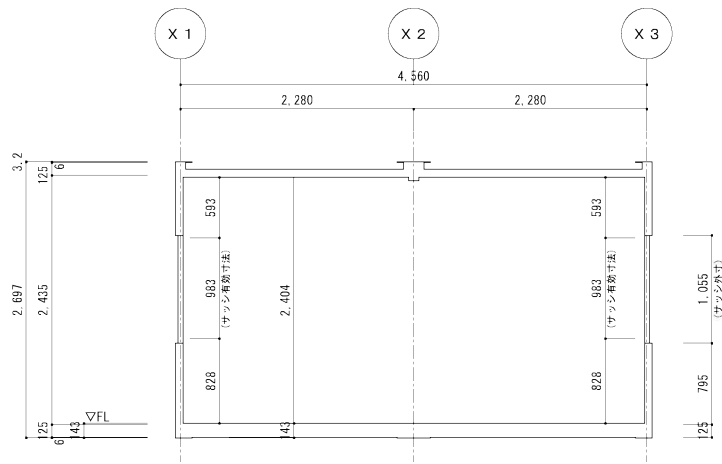


Y 1 断面図 S = 1/50

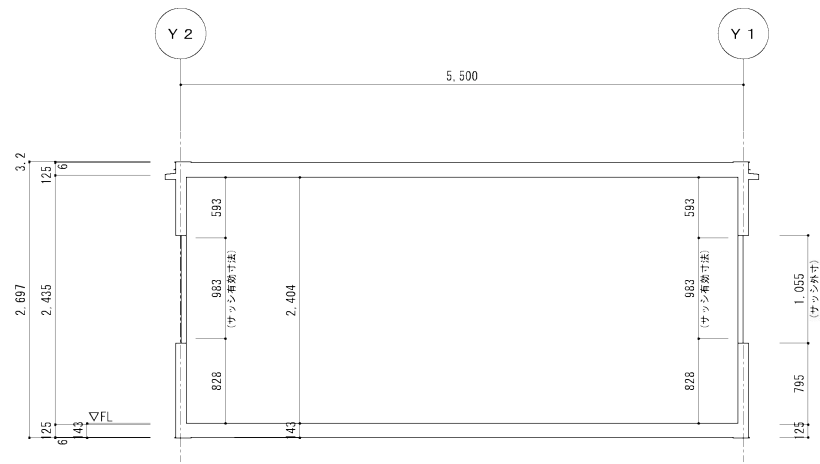

X 1 断面図 S = 1/50


図面番号	1	承認	検図	設計	製図	 株式会社 ナガワ	工事名称	型式	SH-H56型2連棟1階建	作成日	図面番号
	2							図面名称	断面図		

【製造本部】

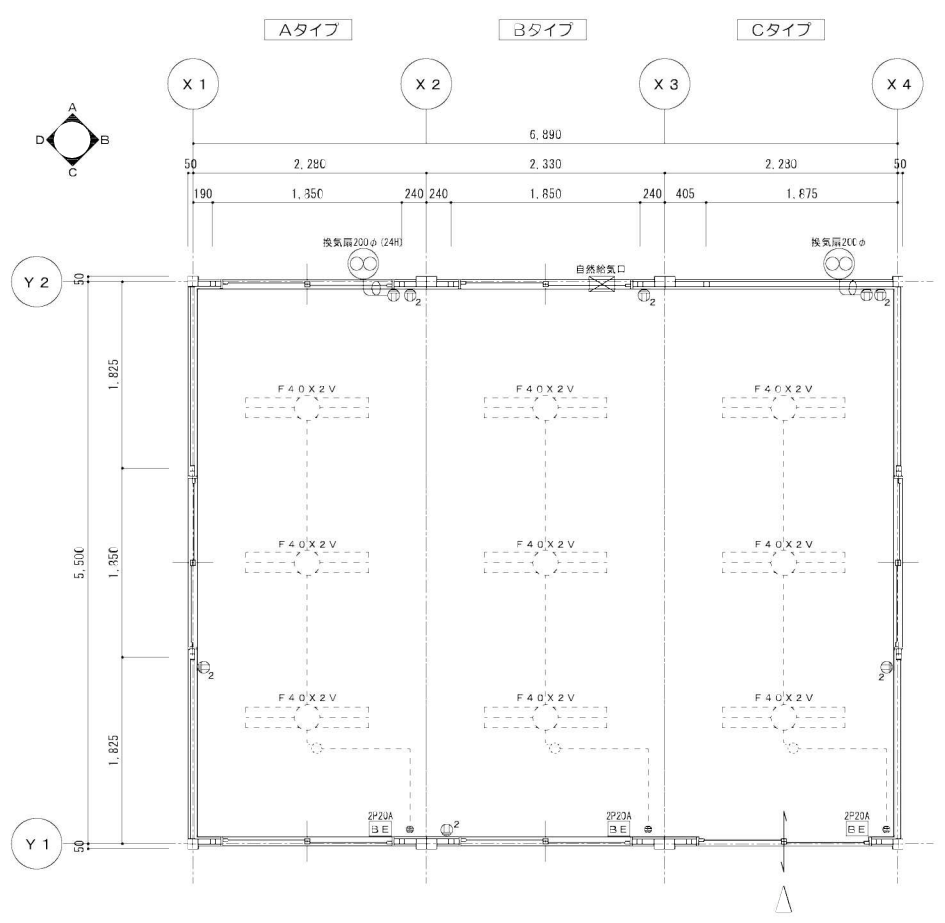


平面図 S = 1/50


1 2 3		承認	検図	設計	製図	 株式会社 ナガワ <small>【製造本部】</small>	工事名称	型式 SH-H56型3連棟1階建	作成日	図面番号
								図面名称 平面図	縮尺 1/50	

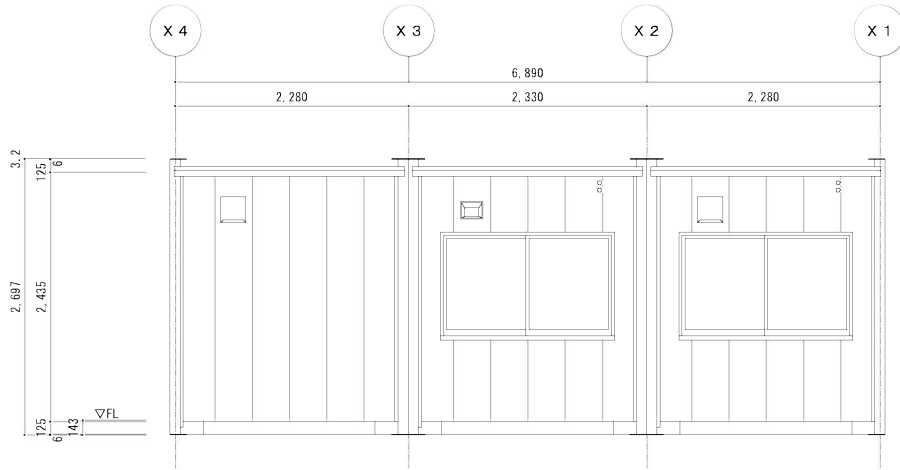


A側立面図 S = 1/50

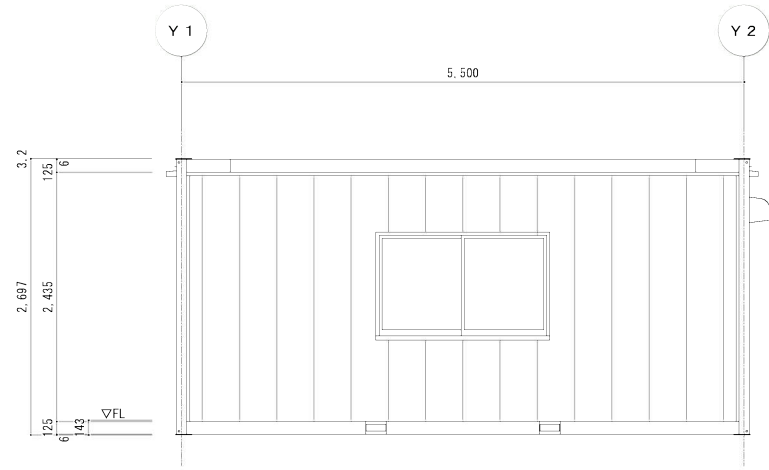

B側立面図 S = 1/50

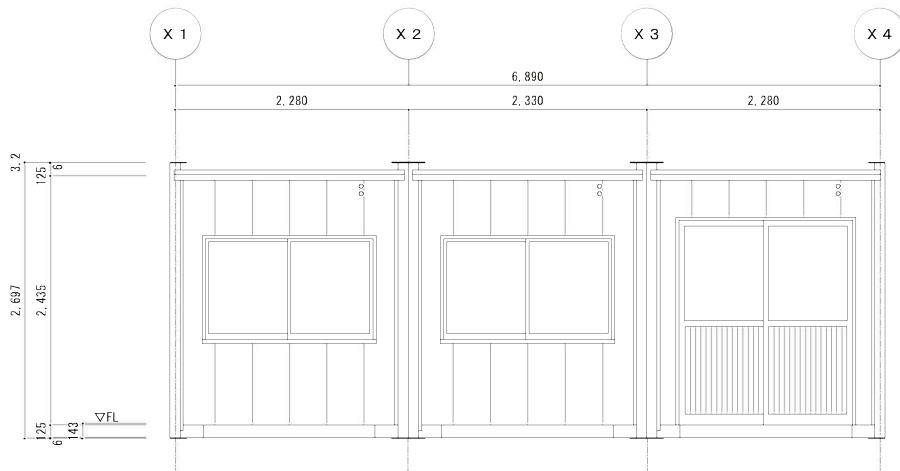


C側立面図 S = 1/50

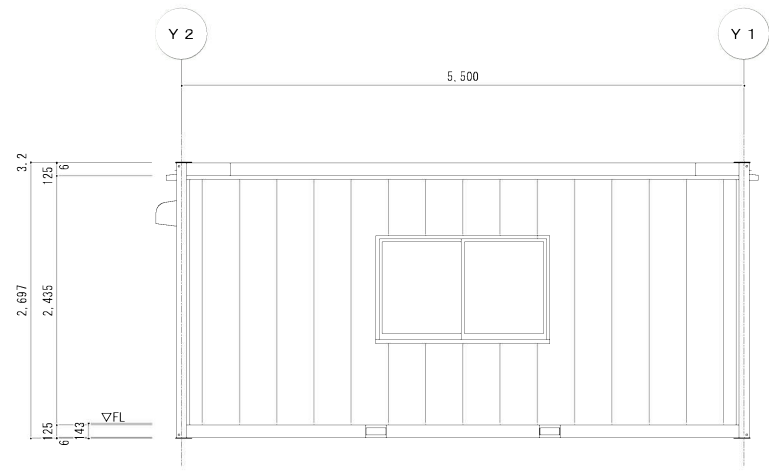


D側立面図 S = 1/50


図面管理 1 2 3		承認	検図	設計	製図		工事名称	型式 SH-H56型3連棟1階建	作成日	図面番号
							図面名称 立面図	縮尺 1/50		

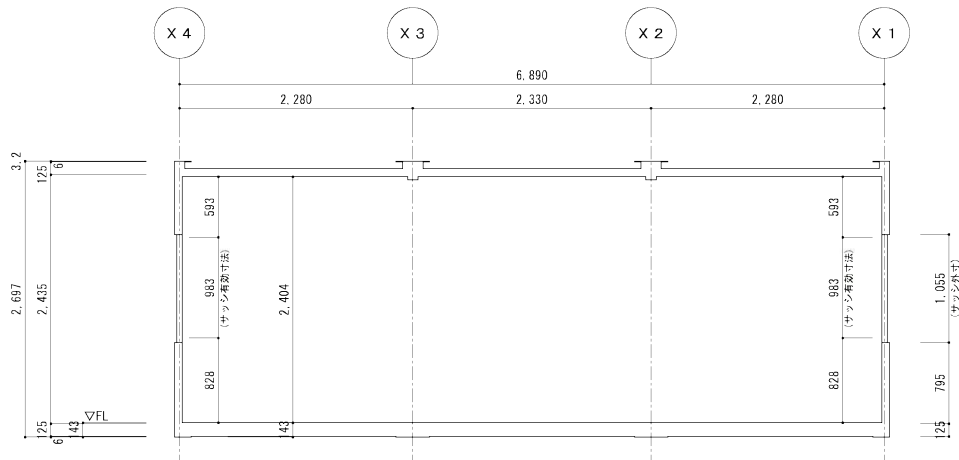


Y 2 断面図 S = 1/50

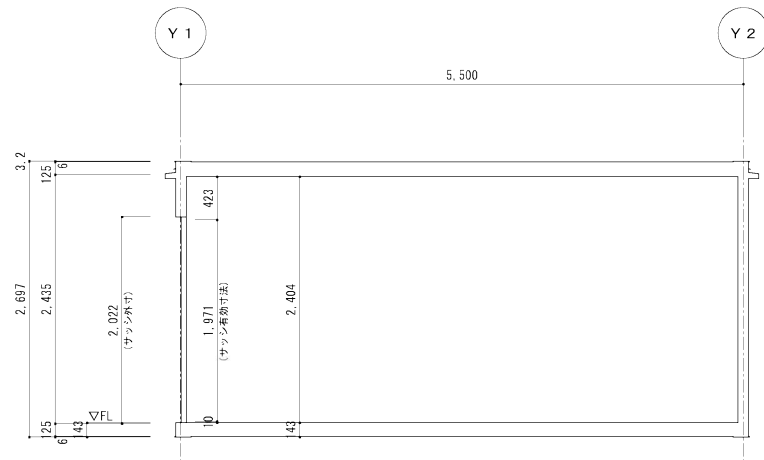

X 4 断面図 S = 1/50

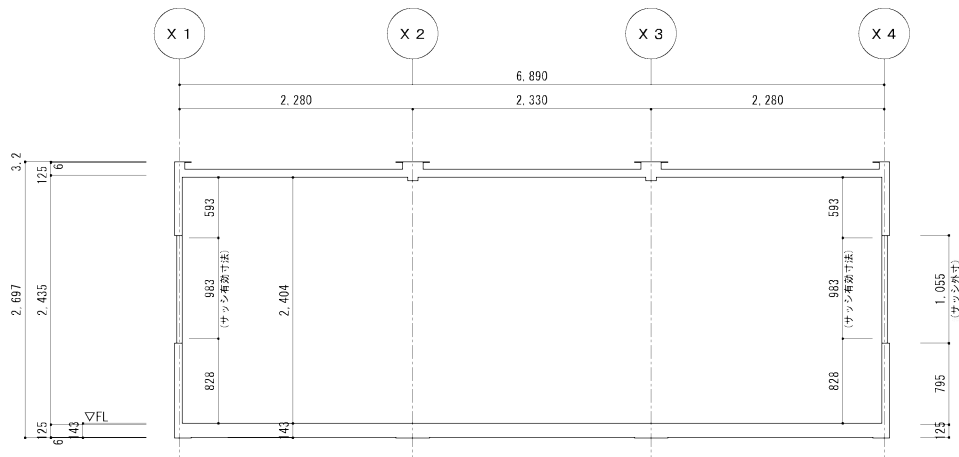

Y 1 断面図 S = 1/50

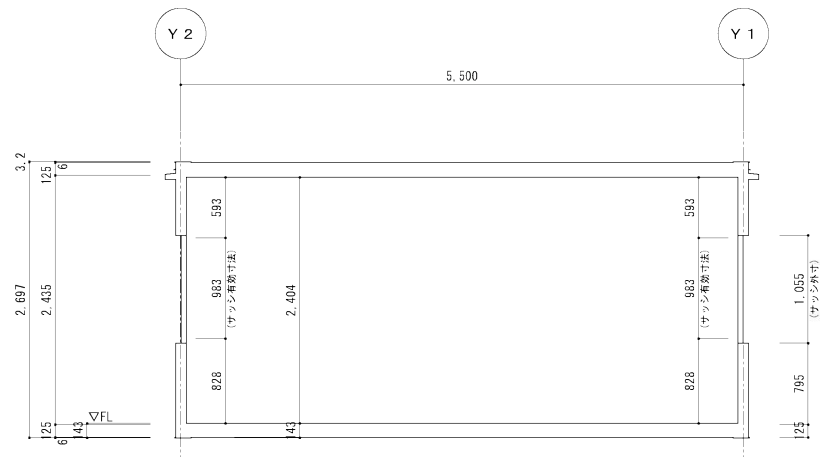

X 1 断面図 S = 1/50

図面番号	1	承認	検図	設計	製図	 株式会社 ナガワ	工事名称	型式 SH-H56型3連棟1階建	作成日	図面番号
	2							図面名称 断面図		

【製図本部】